


ALLE MASSE SIND HOHBAUMMASSE  
 ALLE MASSE SIND MIT MAUZE PRÜFEN

B-86900 2. AU

DIE GRUNDEIGENTUMER *Handwritten signature*

DIE BAUHERRN *Handwritten signature*  
 DIE ANWERTLICHEN *Handwritten signature*

1. OBERGESCHOSS  
 ALLE HOHBAUMMASSE MIT MAUZE PRÜFEN  
 MASSIVE SANDER, HOHBAUM, PASTER  
 MASSE MIT MAUZE PRÜFEN  
 MASSIVE SANDER, HOHBAUM, PASTER  
 MASSIVE SANDER, HOHBAUM, PASTER

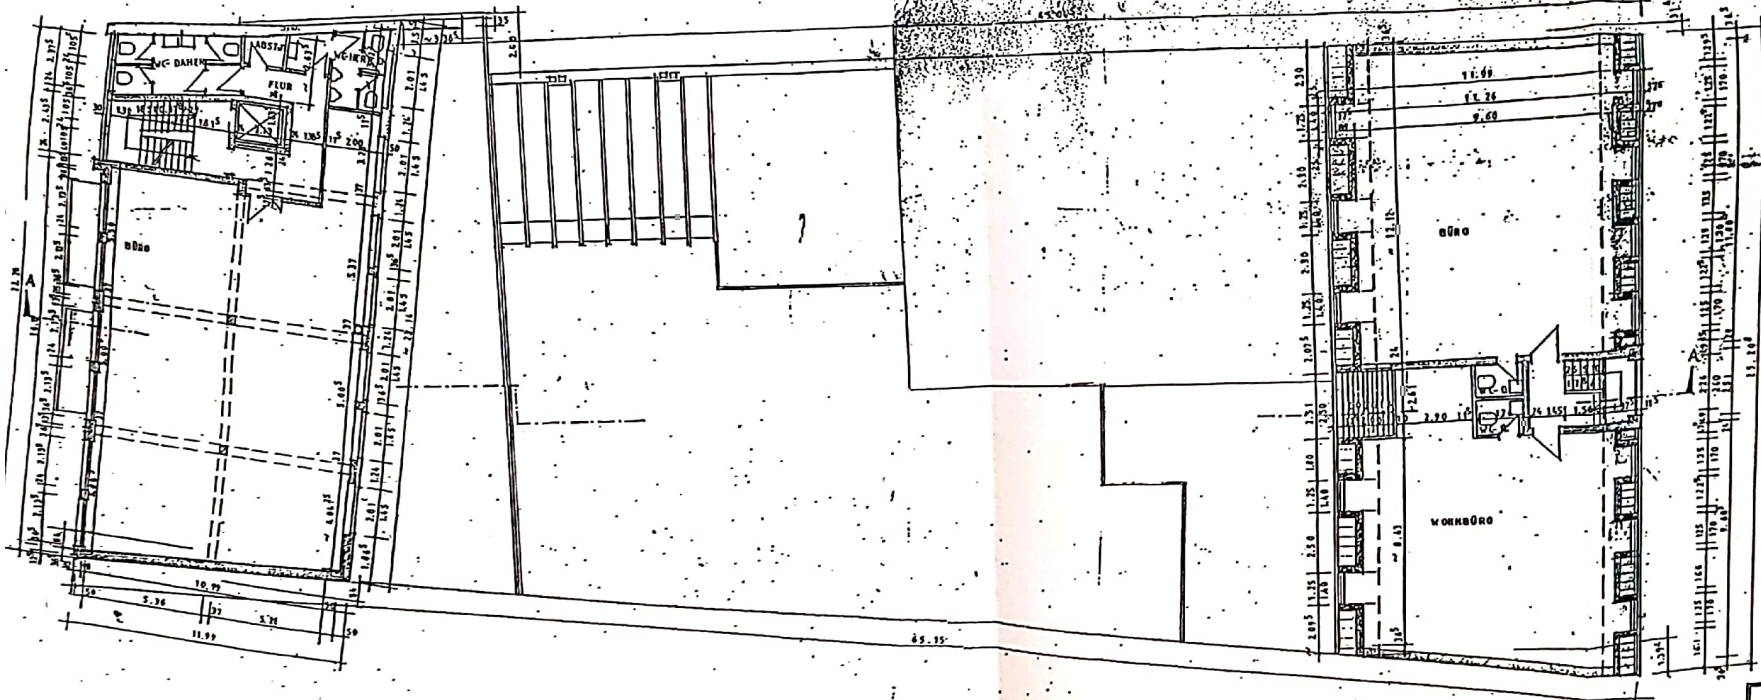


B-848/88

DER GRUNDEIGENTÜMER, *Klewe*

DIE BAUHERREN:  
**GEFÄHRT**  
 GEMEINSAM  
 Klewe  
 GEFÄHRT  
 Klewe  
 DIE ARCHITECTEN:  
 Klewe


PROJEKT NACH	1.000	REINHAAR	ARCHITECTEN
GRUNDSTÜCK	200	REINHAAR	ARCHITECTEN
ALLE DIMENSIONEN SIND IN METERN ANGEFÜHRT			
DARSTELLUNG: <b>2. OBER- U. DACHGESCHOSS</b>			
DÄCHER: SANDER, DRIFTHAND, PARTNER			
KLEBE: LUTZ, KLEBE, KLEBE, KLEBE			
MASSSTAB	1:100	P.A.T.	4
GEZEICHNET	1.11.88	P.A.T.	
GEZEICHNET	1.11.88	P.A.T.	

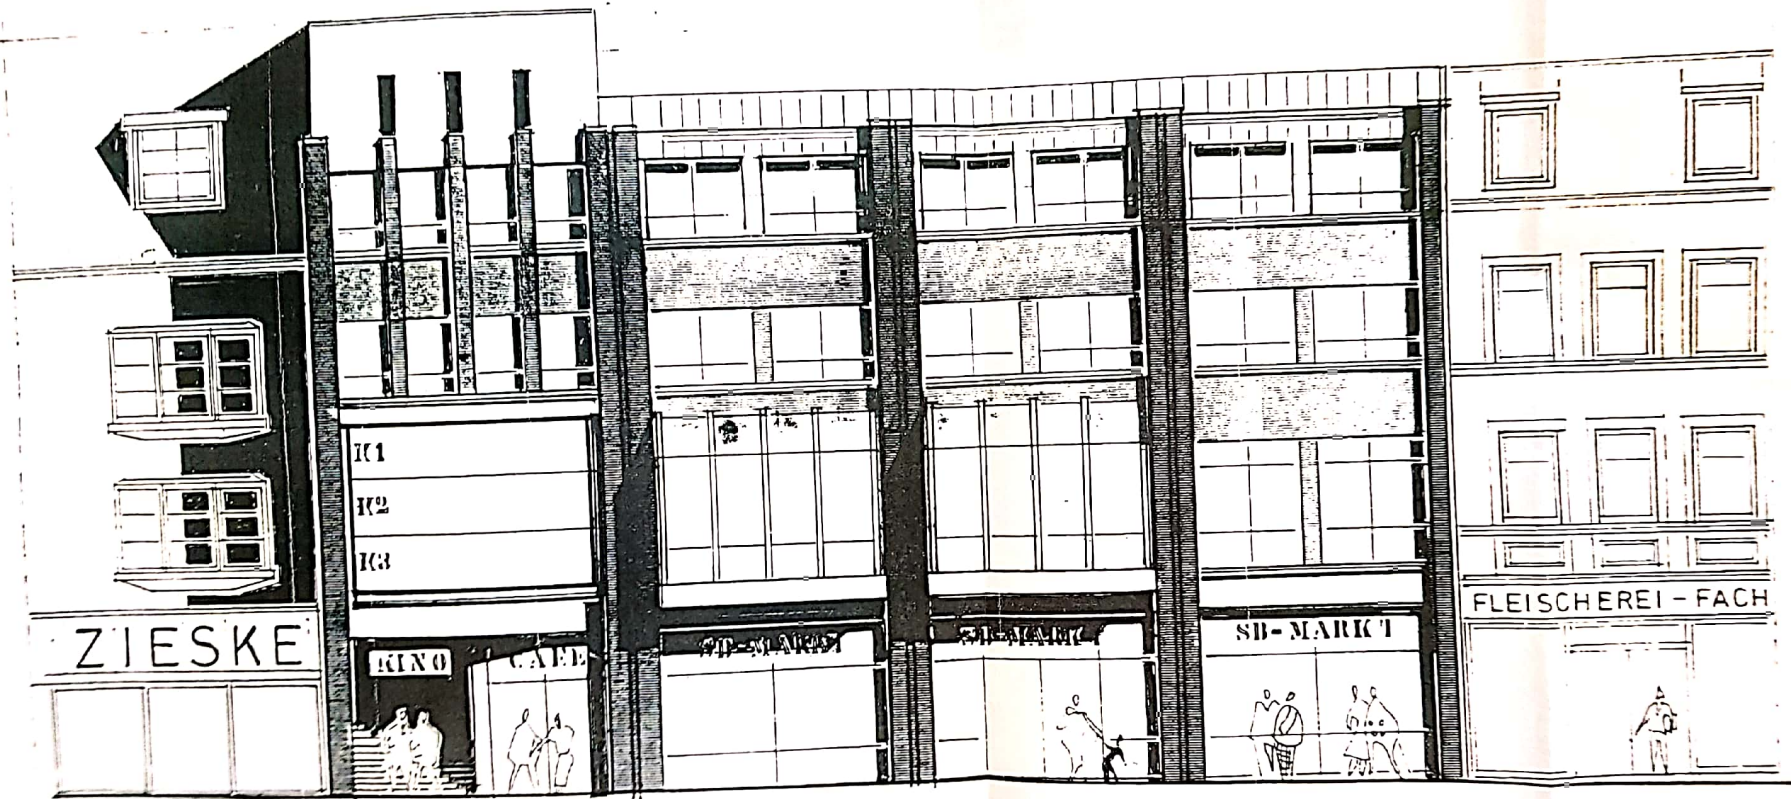

ANSICHT ALTE HOLSTENSTRASSE

FASSADENGESTALTUNG


WAENDE STRASSENFRONT = ROTER VERBLEND, HOFFRONT = ROTER

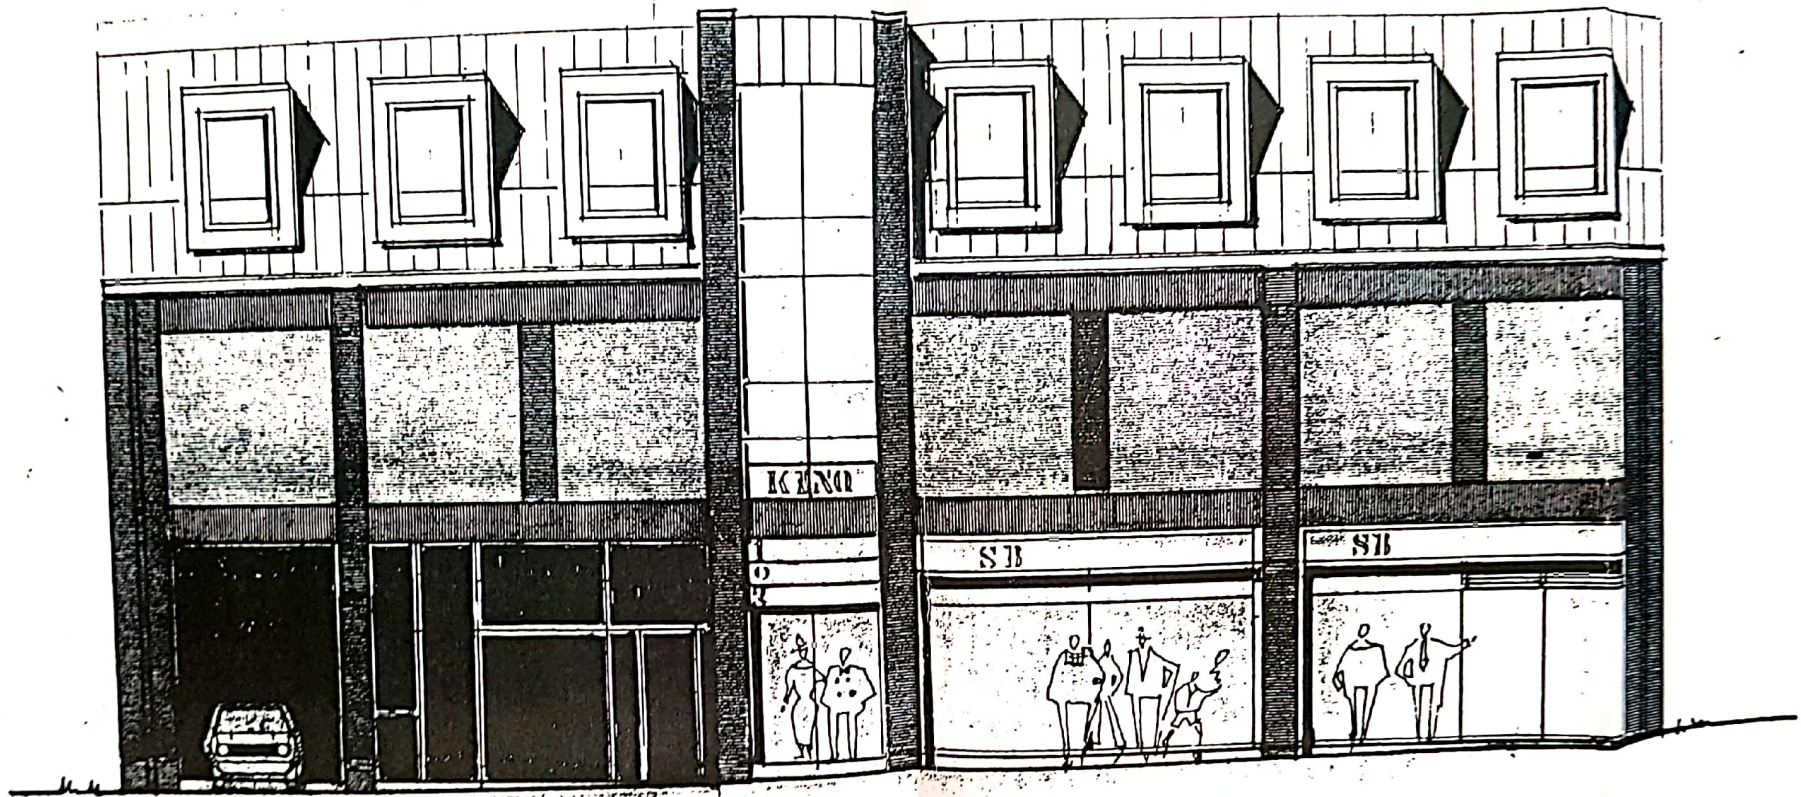

ANSICHT SANDER MARKT

FASSADENGESTALTUNG:


WÄNDE: STRASSENFRONT = ROTER VERBLEND, HOFFRONT = ROTER VERBLEND BZW. WEISSER PUTZ

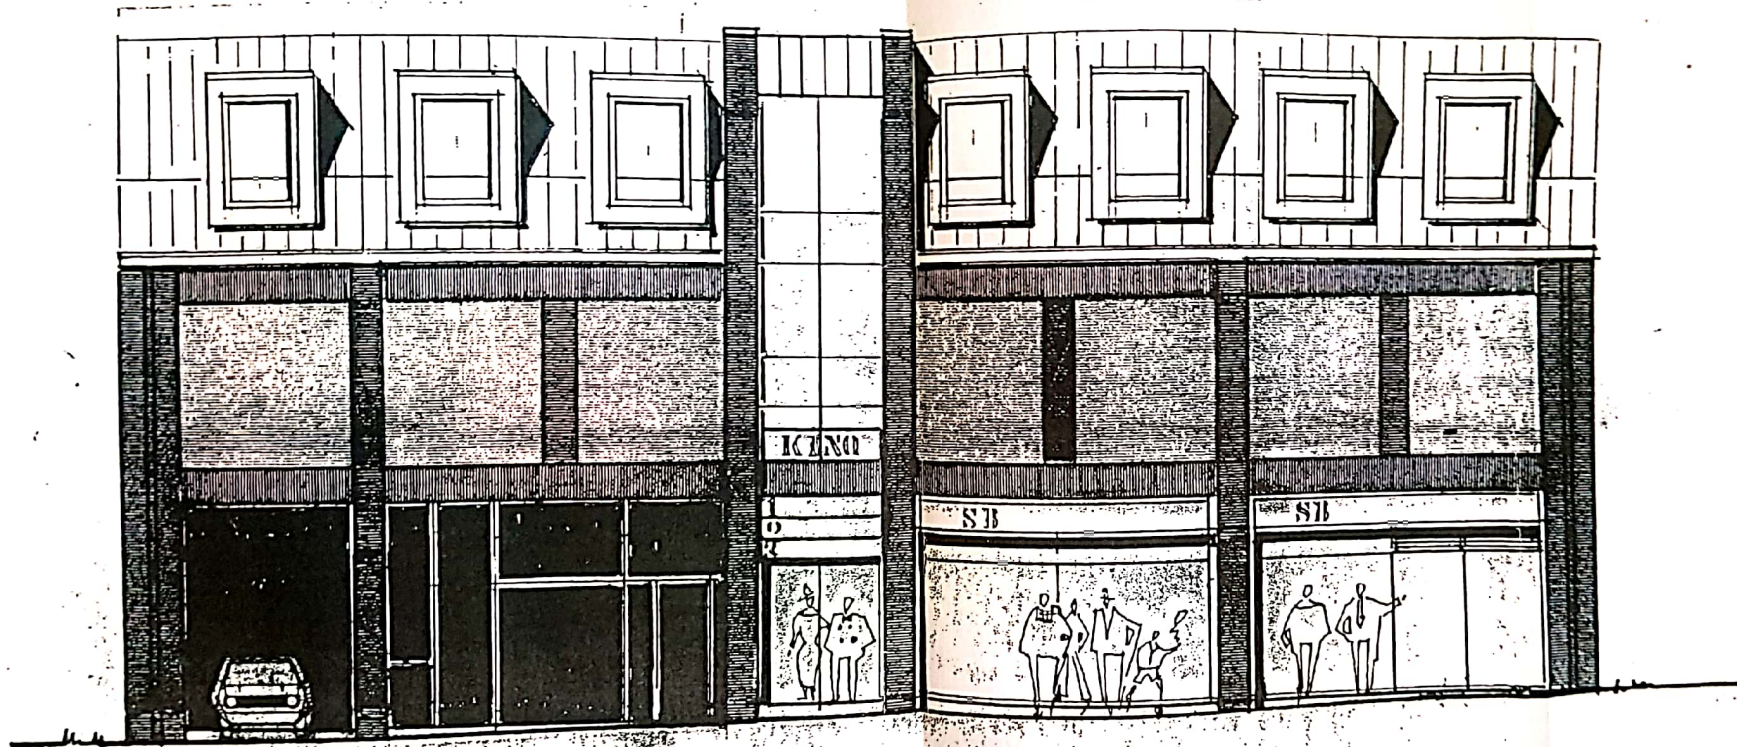

ANSICHT SANDER MARKT

FASSADENGESTALTUNG:

WÄNDE: STRASSENFRONT = ROTER VERBLEIND, HOFFRÖNT = ROTER VERBLEIND BZW. WEISSER PUTZ

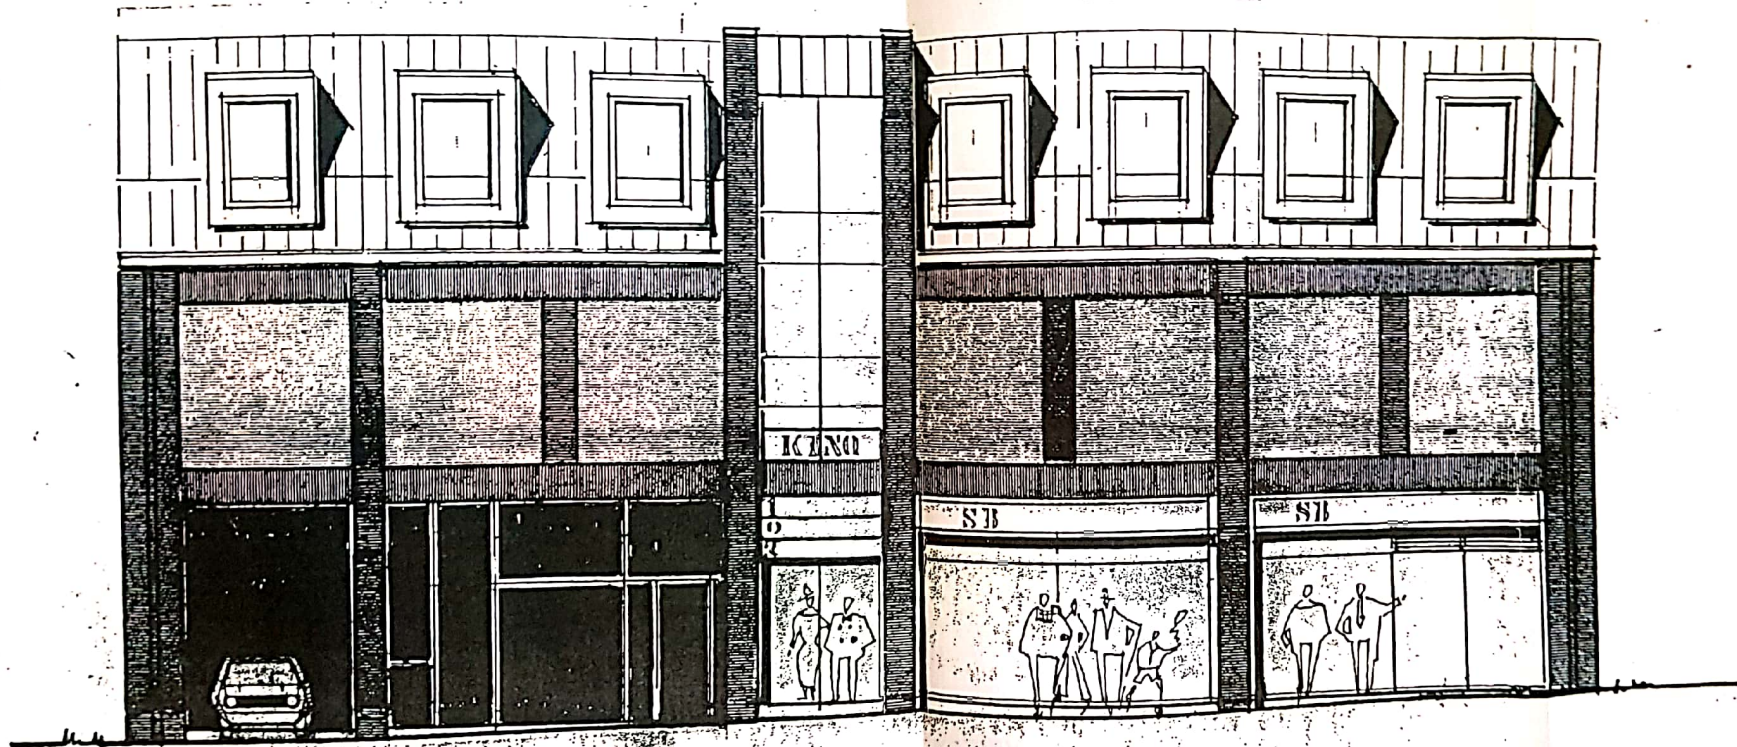

ANSICHT SANDER MARKT

FASSADENGESTALTUNG:

WÄNDE: STRASSENFRONT = ROTER VERBLEIND, HOFFRÖNT = ROTER VERBLEIND BZW. WEISSER PUTZ





B-878/889, AN

RIV

PER CONSULTAZIONE: *per*

PER CONSULTAZIONE: *per*


CONSTATATO

UFFICIO ARCHITETTURA  
Via ...  
Tel. ...  
1100

DIE ARCHITETTURA


*Abgegr.*

VERDESSCHLOSS  
1100

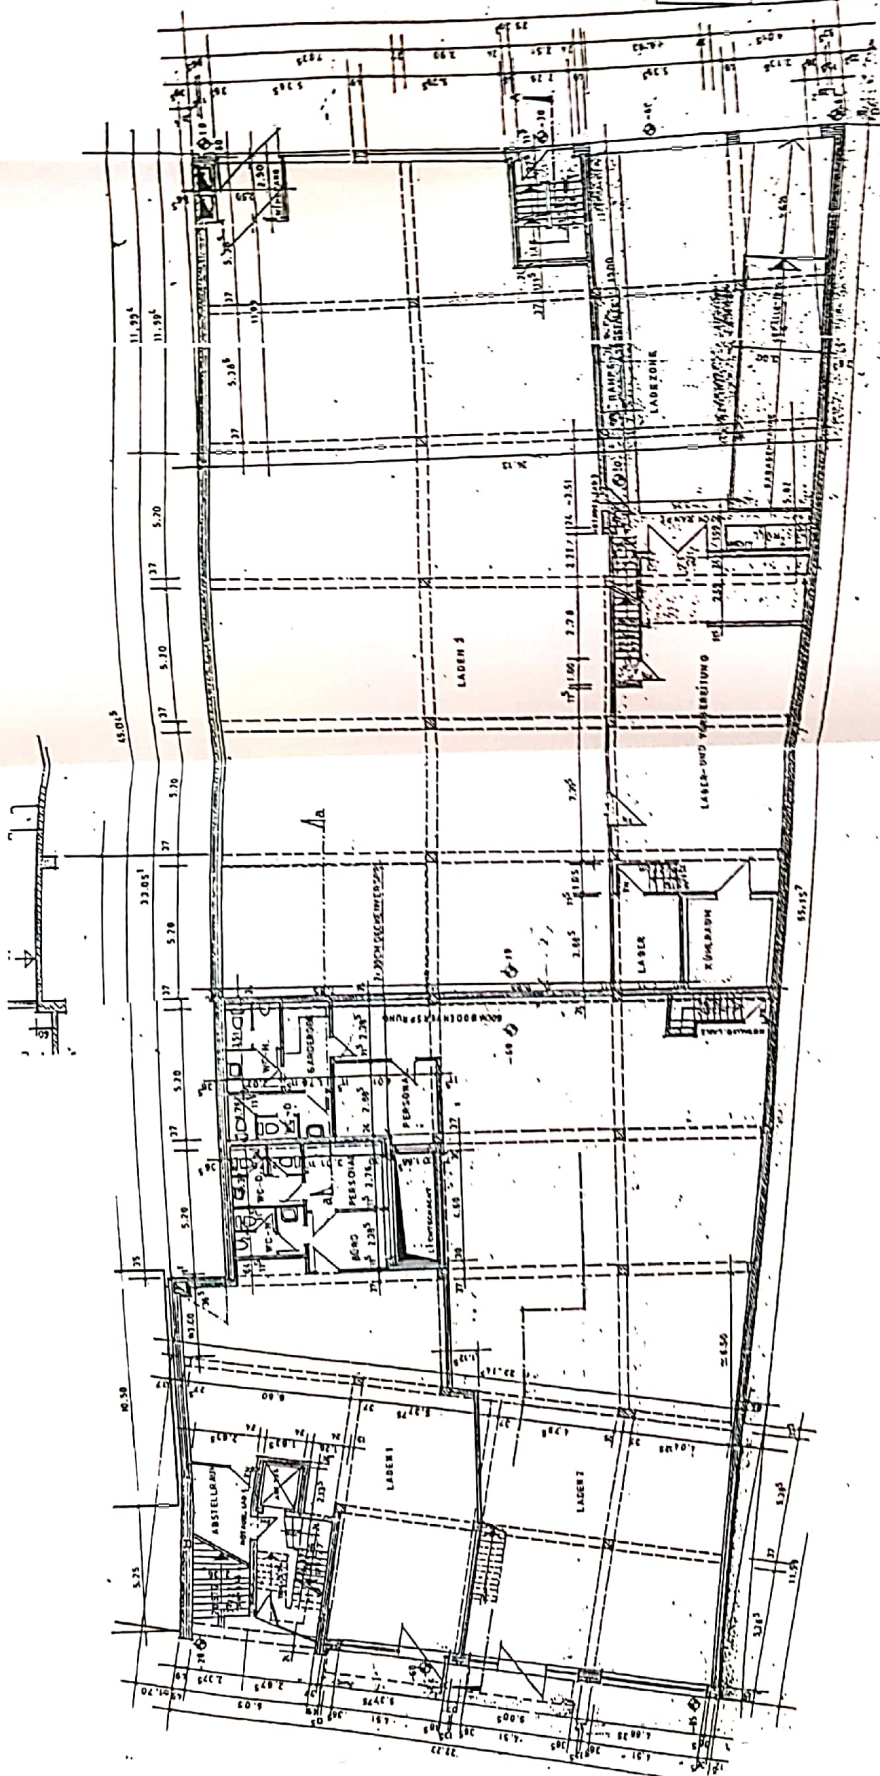

ALLE MASSE SIND ROHBAUMMASSE I  
ALLE MASSE SIND AM BAU ZU PROFIEN I



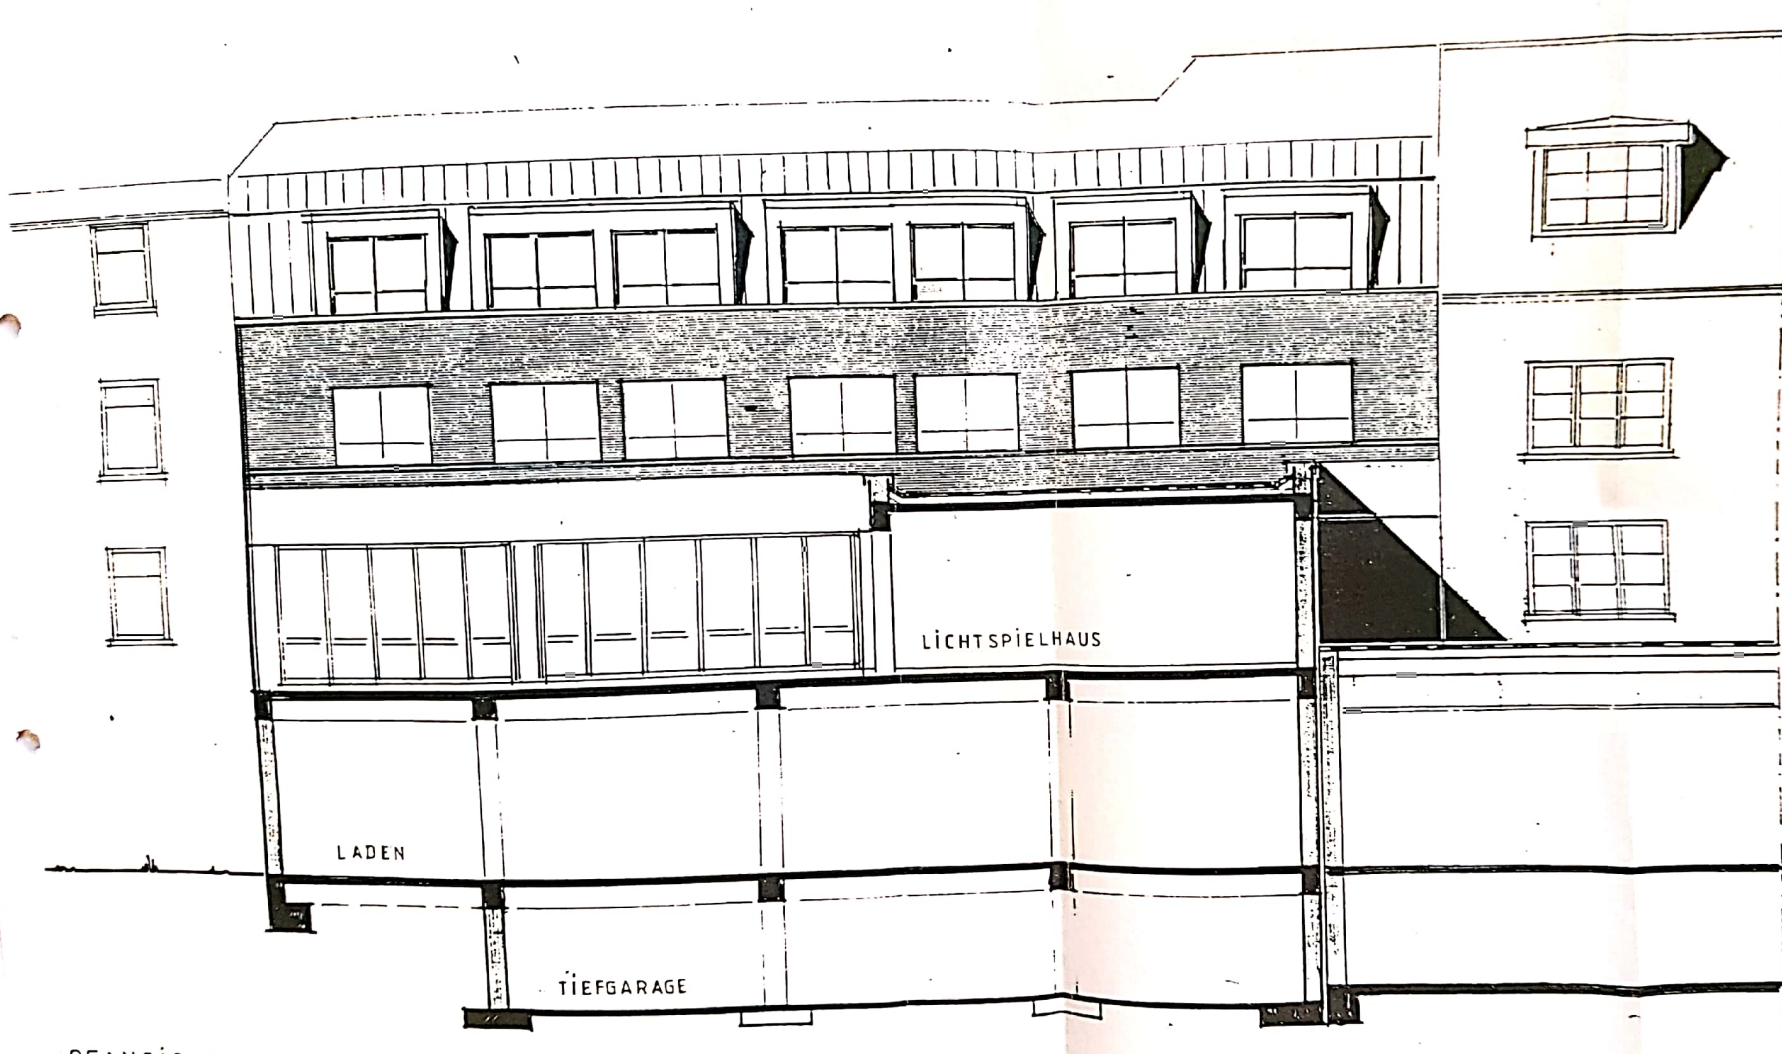


ANSICHT ALTE HOSTENSTRASSE

WEISSE PUTZ

DACH: STEILE DÄCHER = KUPFERBLECH BZW LEICHTMETALLBRONZE - ELOX.

FLACHDÄCHER = GRÜNBECIESTE BITUMENPAPPE

FENSTER: WEISS

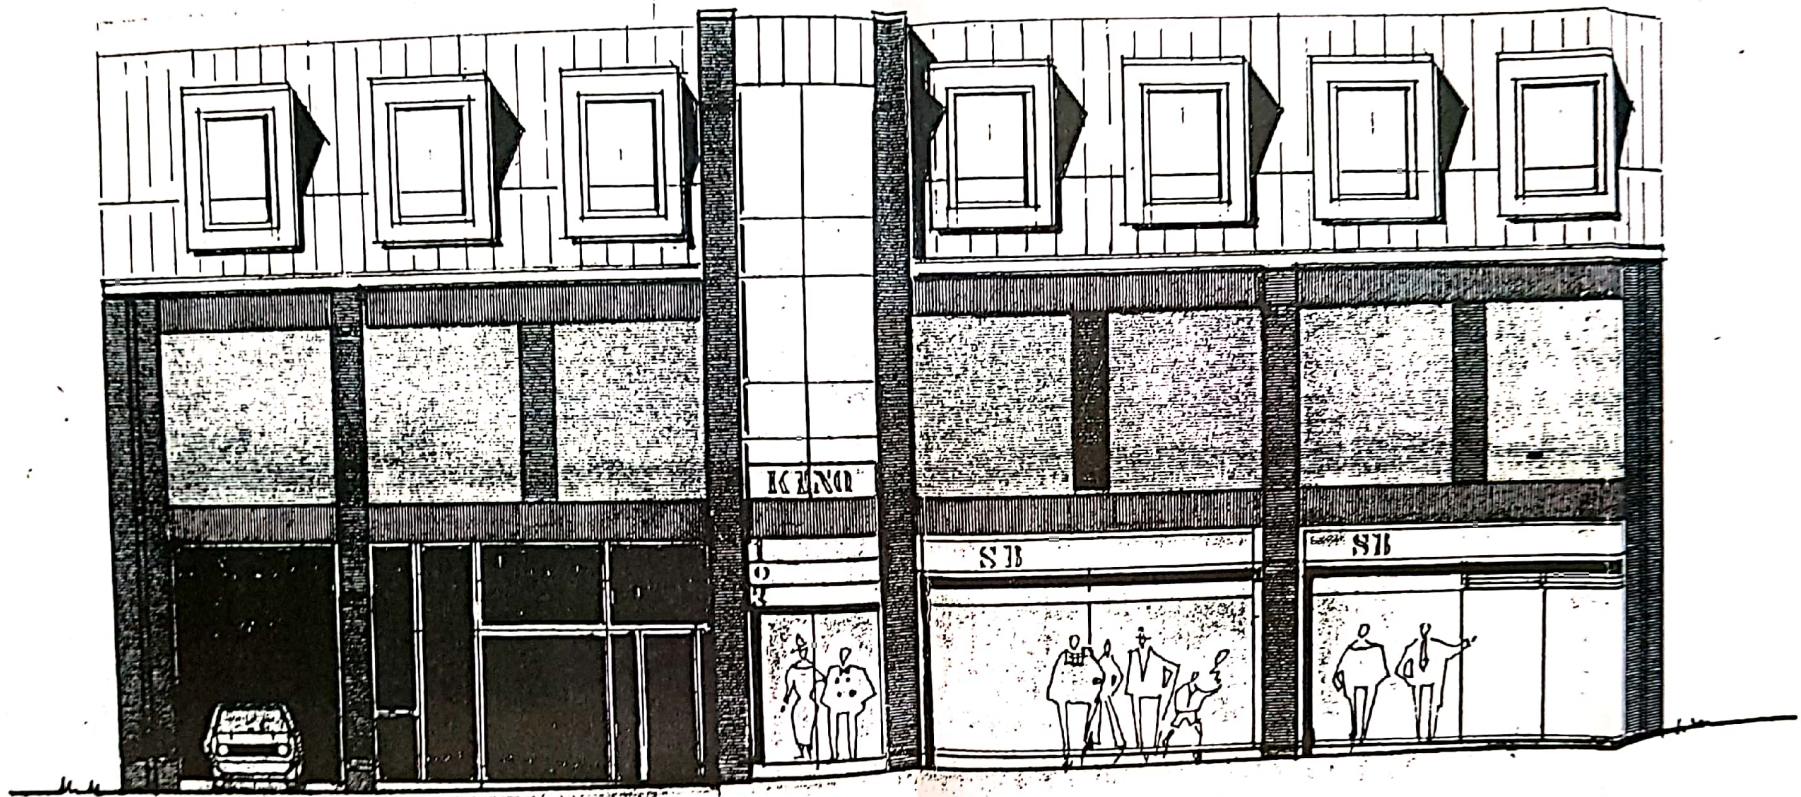

ANSICHT SANDER MARKT

FASSADENGESTALTUNG:

WÄNDE: STRASSENFRONT = ROTER VERBLEND, HOFFRONT = ROTER VERBLEND BZW. WEISSER PUTZ

B-8481

PROJEKT


DER GRUND

HOFANSICHT

GEPROFT  
 Hmb.-Bauschaff, d. 30.01.89  
 für: Hof Sandermarkt  
 Bezirk: 1. Wiener Bezirk  
 - Bauamt -  
 Bauprüfungsbüro  
 Scholz  
 Dipl.-Ing.

DIE BAU

DIE ARCHI

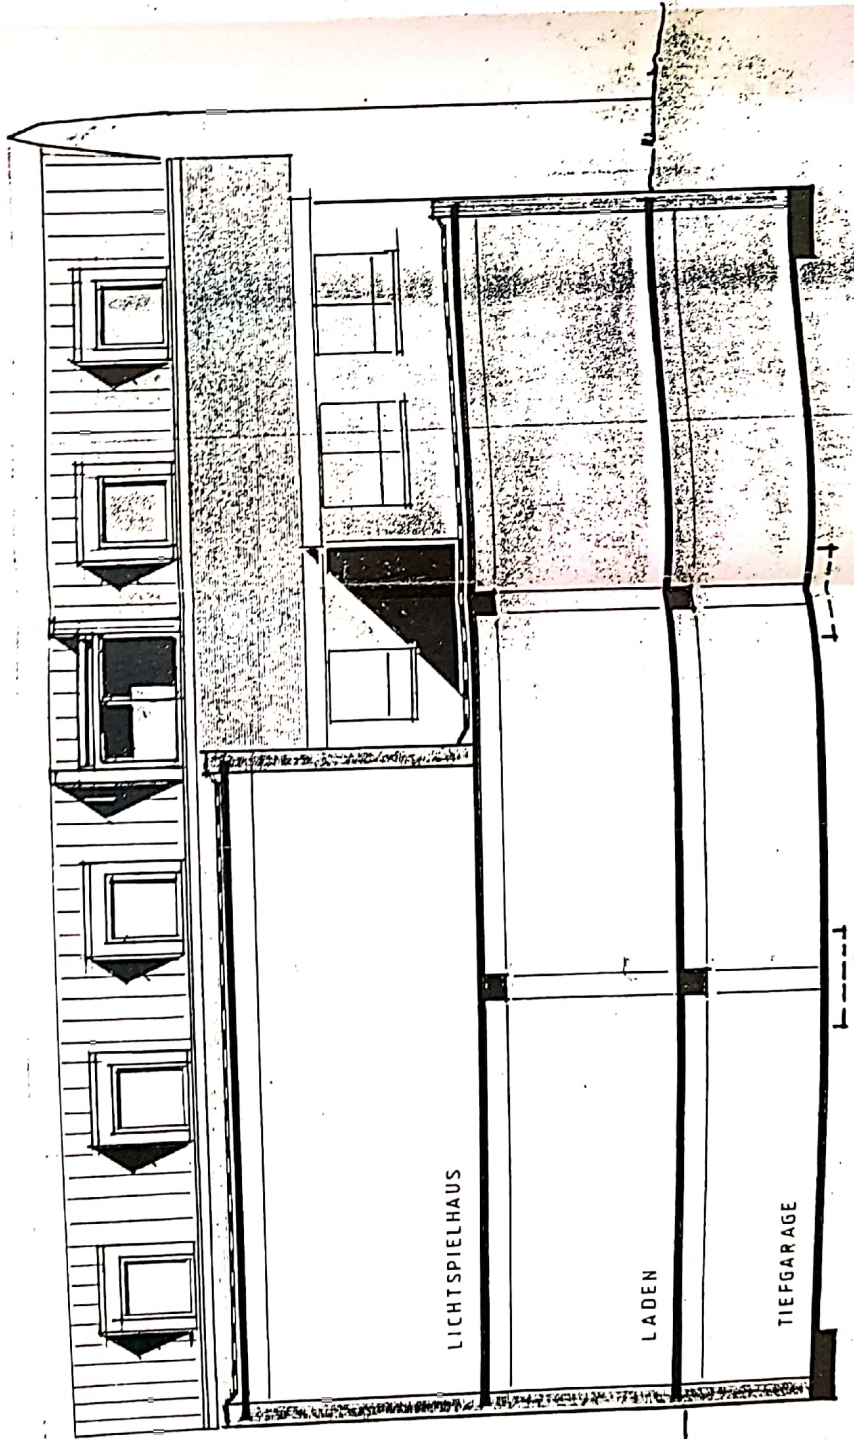

HOFANSICHT SANDER MARKT

STELLE DÄCHER: KUPFERBLECH BZW. LEICHTMETALL BRUNZE ELOX., FLACHDÄCHER = GRÜNBÄNKIESTE, BITUMEN PAPPÉ

FENSTER: WEISS

HERBERT PAPE, HO  
 GUNDERSWEG 64, 201  
 RAU ALTE HOLZ  
 NEUBAU EI  
 DARSTELLUNG ANS  
 BAUHERR SANDER, M  
 HOHE LUFT  
 MASSSTAB  
 1:100  
 GEZEICHNET  
 GEANDERT




B-048/88 2.

DIENSTSTELLE  
GUTW. 18.10  
DE BÄUERLEIN  
DE BÄUERLEIN


DIENSTSTELLE  
Hilber


UNTERS KELLERGESCHOSS  
ALLE MASSE UND BEMERKUNGEN  
SIND AN DER BAUZEICHNUNG  
ZU VERANWENDEN  
ALLE MASSE SIND BEMERKUNGSLOS  
AN DER BAUZEICHNUNG  
ZU VERANWENDEN  
ALLE MASSE SIND AN DER BAUZEICHNUNG  
ZU VERANWENDEN

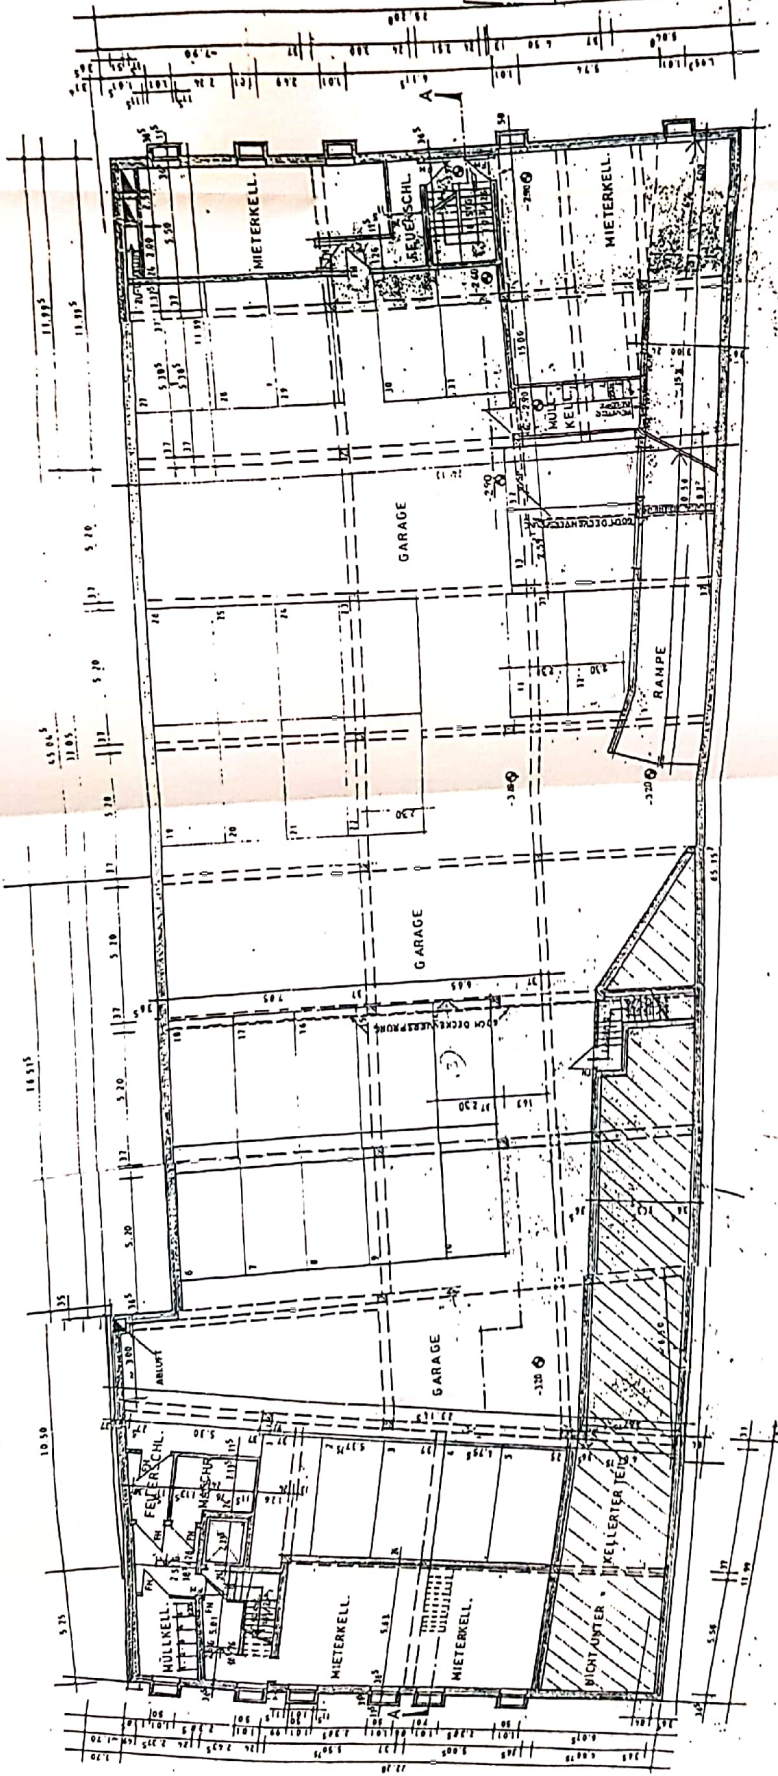

B


Office 31A  
GERPROF  
Architectural &  
Engineering  
Professional  
Engineers

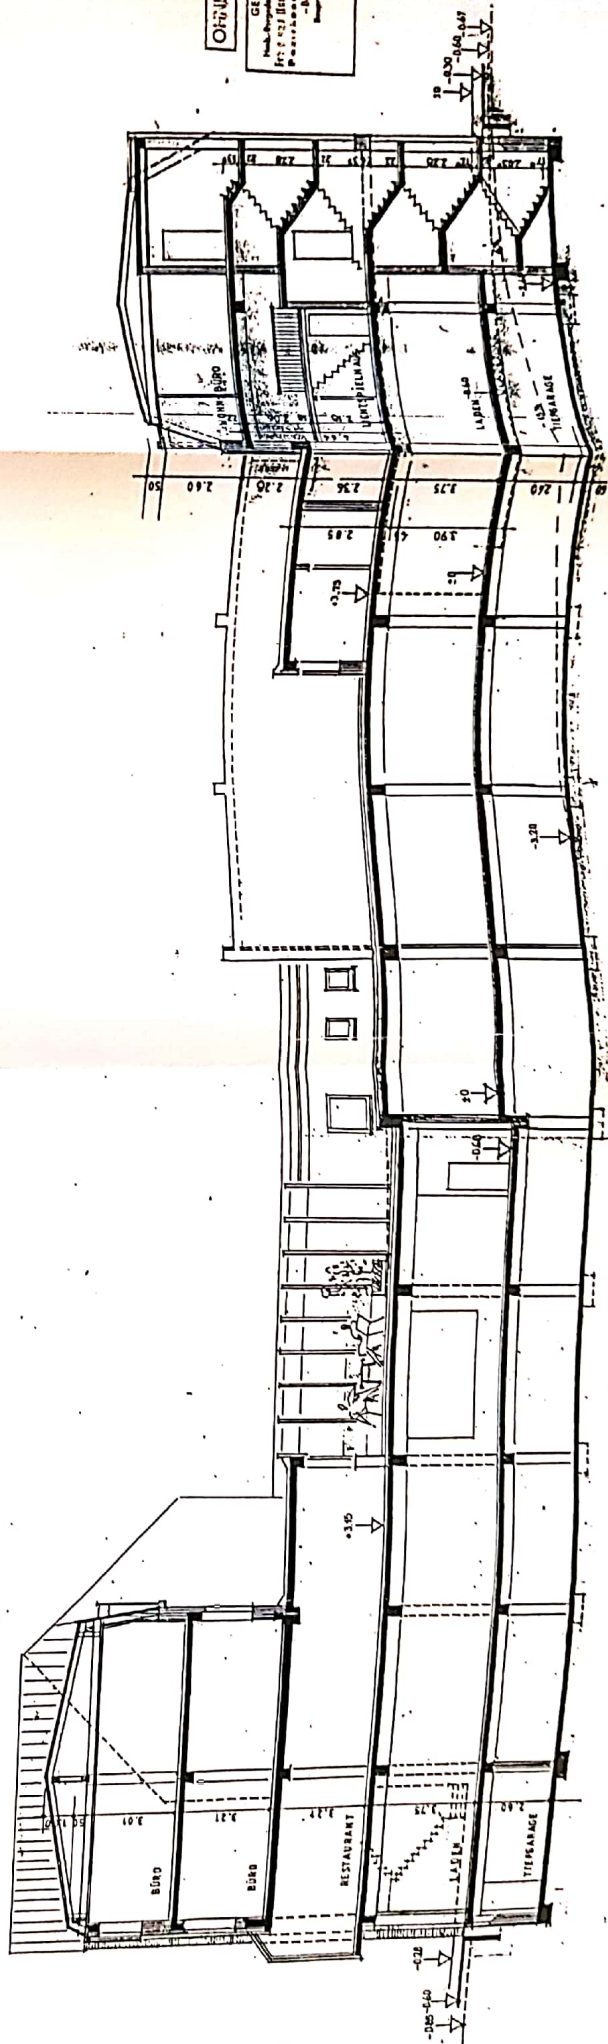

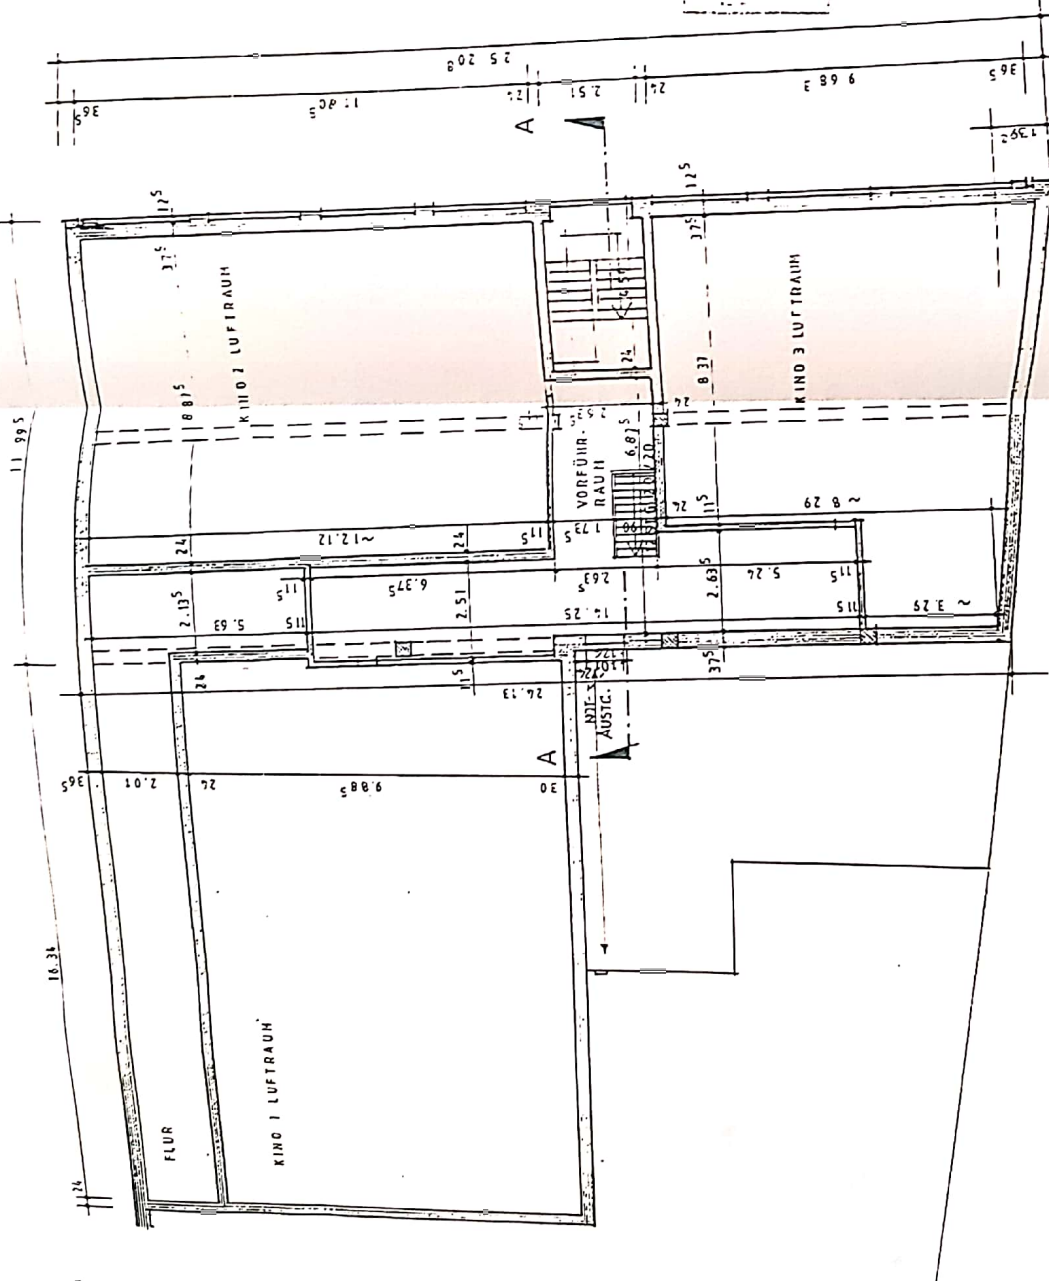

B-849  
14.29  
2. AUFG.

4/6  
DER GRUNDEIGENTUMER  
Lewald

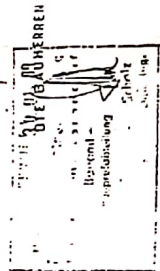


Lewald

DIE ARCHITEKTEN

H. May

HERBERT PAFGE • HORSTERNHARDT • ARCHITEKTEN  
 GUNDERSWEG 64 • 2050 HAMBURG 80 • 0 430 721854  
 BAU • ALTE HOLSTENSTRASSE 11-19, 2050 HAMBURG 80  
 HEUBAU EINES GESCHÄFTSHAUSES  
 DARSTELLUNG: ZWISCHENGESCH. SANDER MARKT  
 BAUHERR: SANDER, WOFHANN • PARTNER  
 HOLLE, LUF, LAUSSEE 151, 2000 HA. H. BURG. 70  
 MASSSTAB: DATUM: NAME: BAUT  
 GEZEICHNET: 9.9.88  
 GEANDERT: \_\_\_\_\_  
 GEÄNDERT: \_\_\_\_\_

ALLE MASSE SIND RONDBAUMASSE!  
 ALLE MASSE SIND AH BAUZE PRÜFE !!

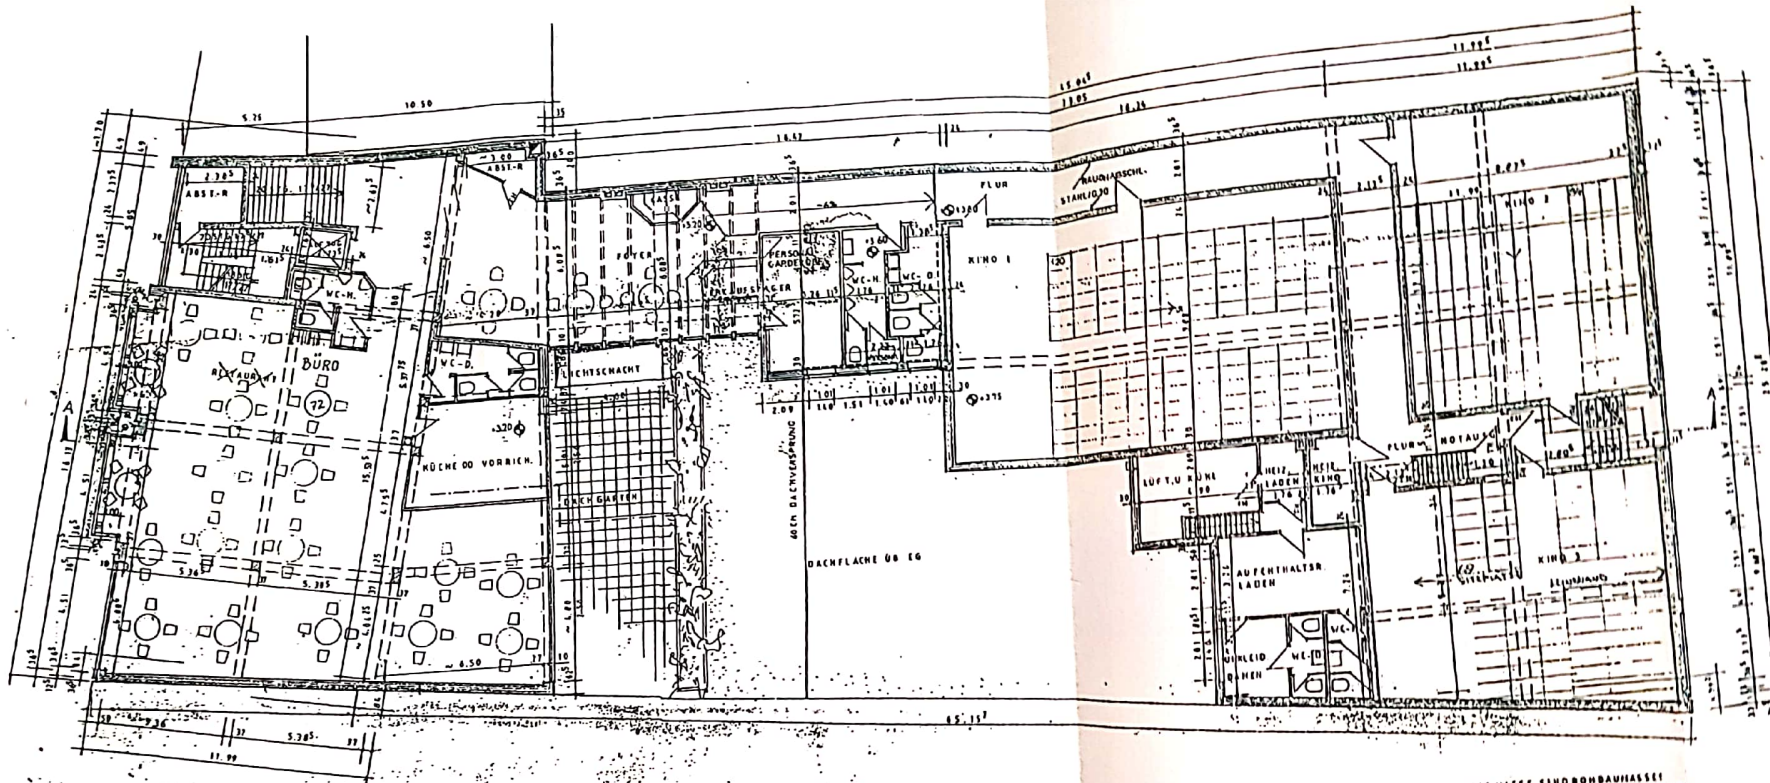


ALLE MASSE SIND HOHNBAUMMASSE  
 ALLE MASSE SIND MIT MAUZE PRÜFEN

B-86900  
 2. AU

DIE GRUNDEIGENTUMER  
*[Signature]*

DIE BAUHERRN  
*[Signature]*  
 DIE ANWERTLICHEN  
*[Signature]*

1. OBERGESCHOSS  
 MASSE  
 LÄNGE  
 BREITE  
 FLÄCHE  
 VOLUMEN

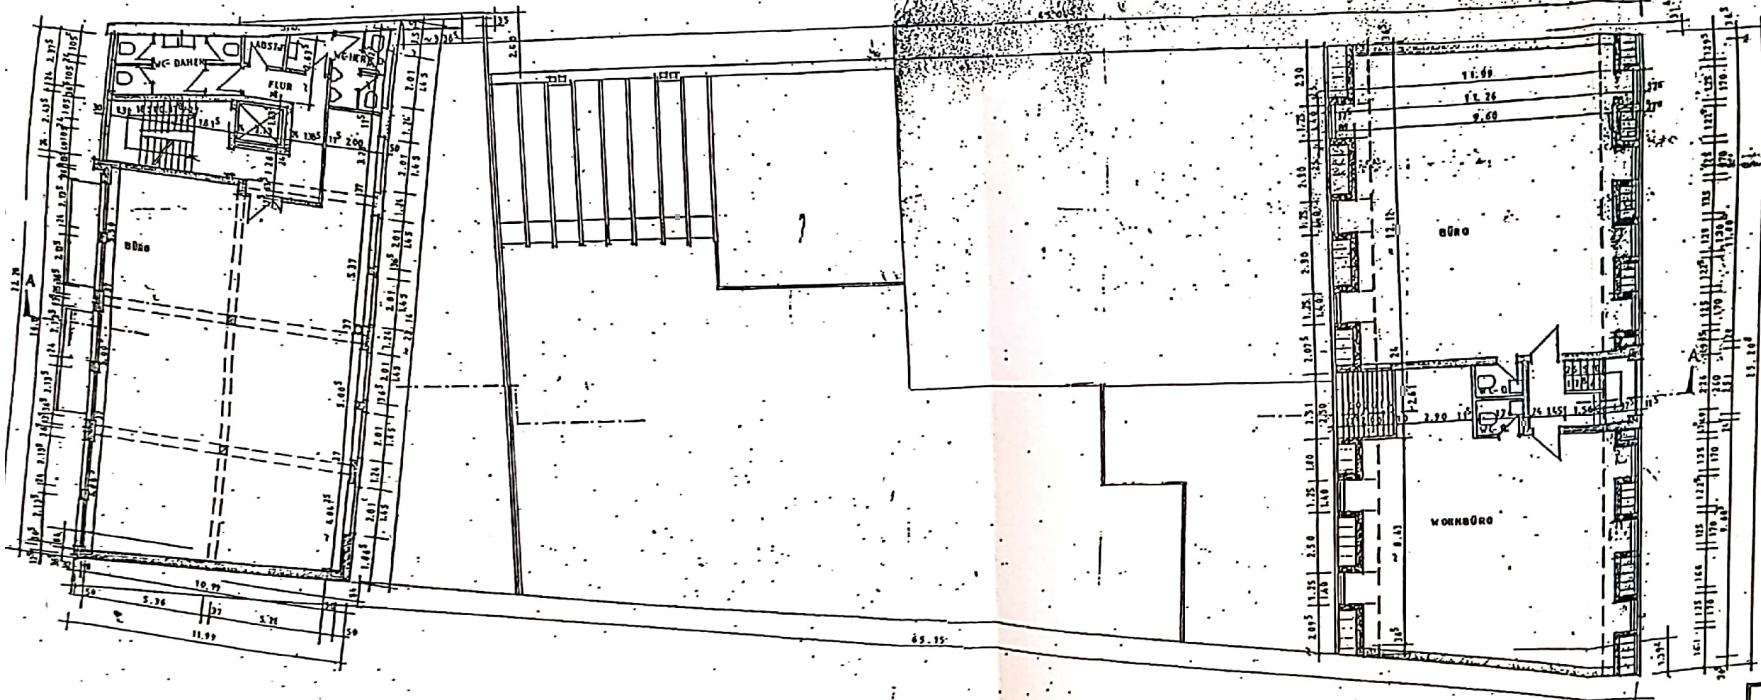

B-848/88

DER GRUNDEIGENTÜMER,

*Klemm*


DIE BAUHERREN:  
**GEFAMT**  
 GEMEINSAM  
 GEGRÜNDET VON  
 FRIEDRICH BRUNNEN  
 ARCHITECTUR  
 UND  
 DIE ARCHITECTEN:  
*Klemm*

*Klemm*



PROJEKT NACH	1:000	RECHNUNG	ARCHITECTUR
GRUNDRISS	2:000	PROJEKT	ARCHITECTUR
ALLE DIMENSIONEN SIND IN METERN ANGEFÜHRT			
DARSTELLUNG			
<b>2. OBER- U. DACHGESCHOSS</b>			
DÄCHER: SANDER, DRIFTHAND, PARTIKEL			
KLEINE LUFT- UND WÄRMEDÄMMUNG			
MASSSTAB	1:100	P.A.R.	4
GEZEICHNET	1:100	P.A.R.	
GEZEICHNET	1:100	P.A.R.	



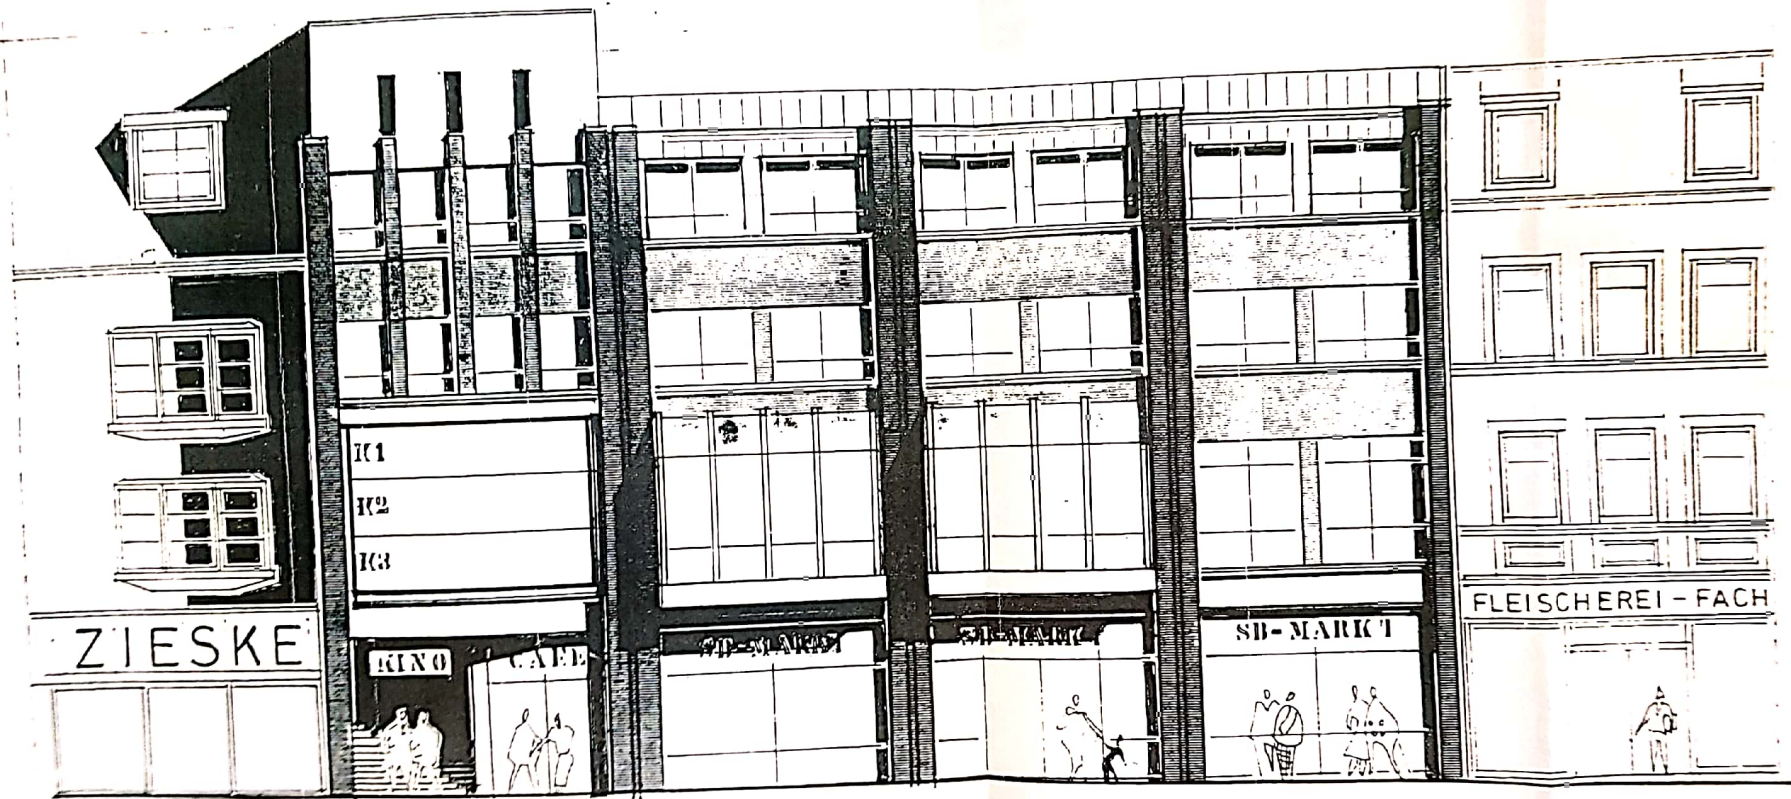

ANSICHT ALTE HOLSTENSTRASSE


FASSADENGESTALTUNG

WAENDE STRASSENFRONT = ROTER VERBLEND, HOEFFRONT = ROTER


B

Office 31A

GEPROBT  
Nachtrag, d.  
für 2. Etage  
Bauarbeiten  
Bauarbeiten

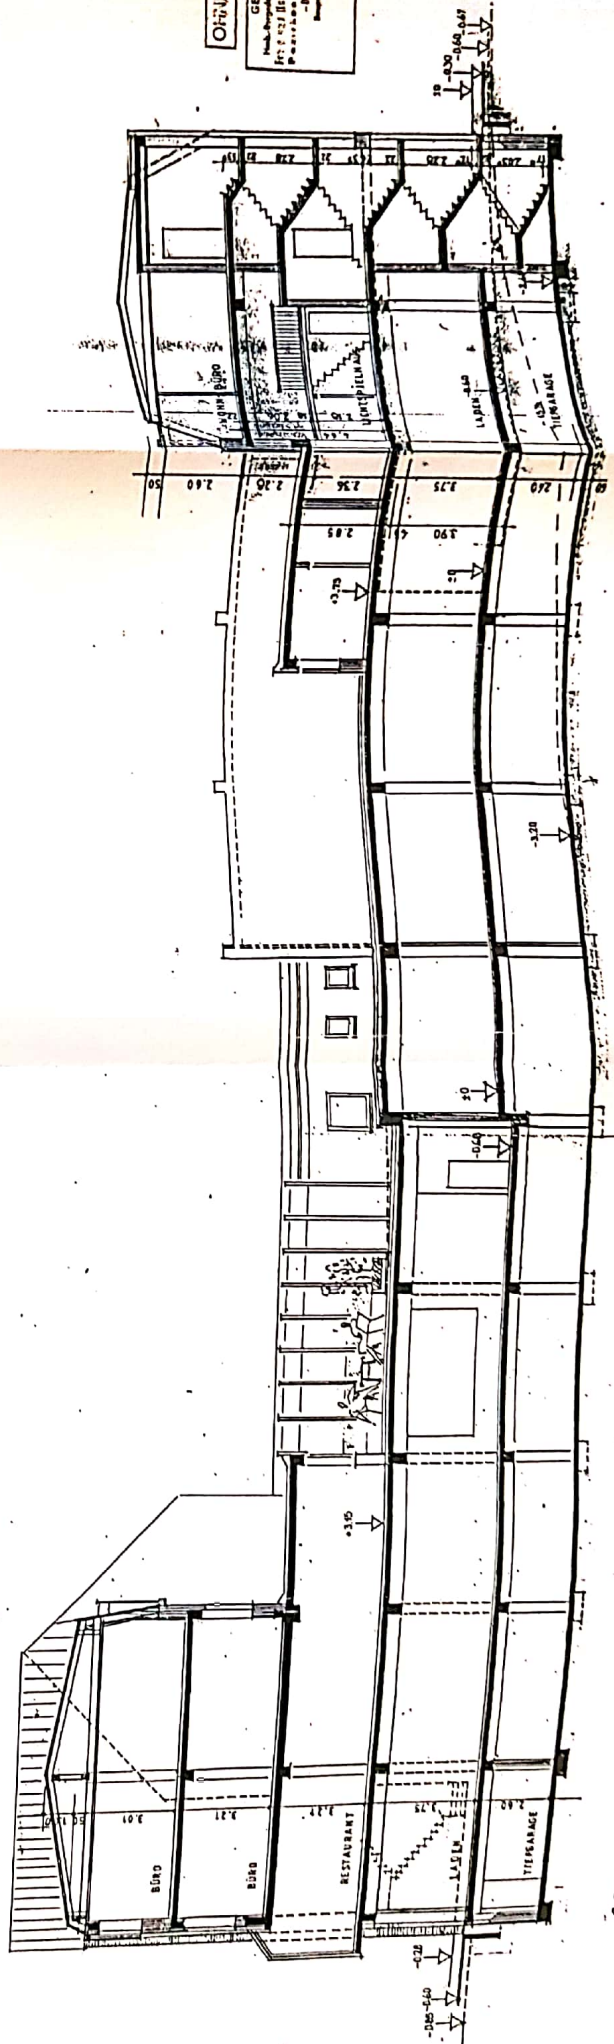

SCHNITT: AA

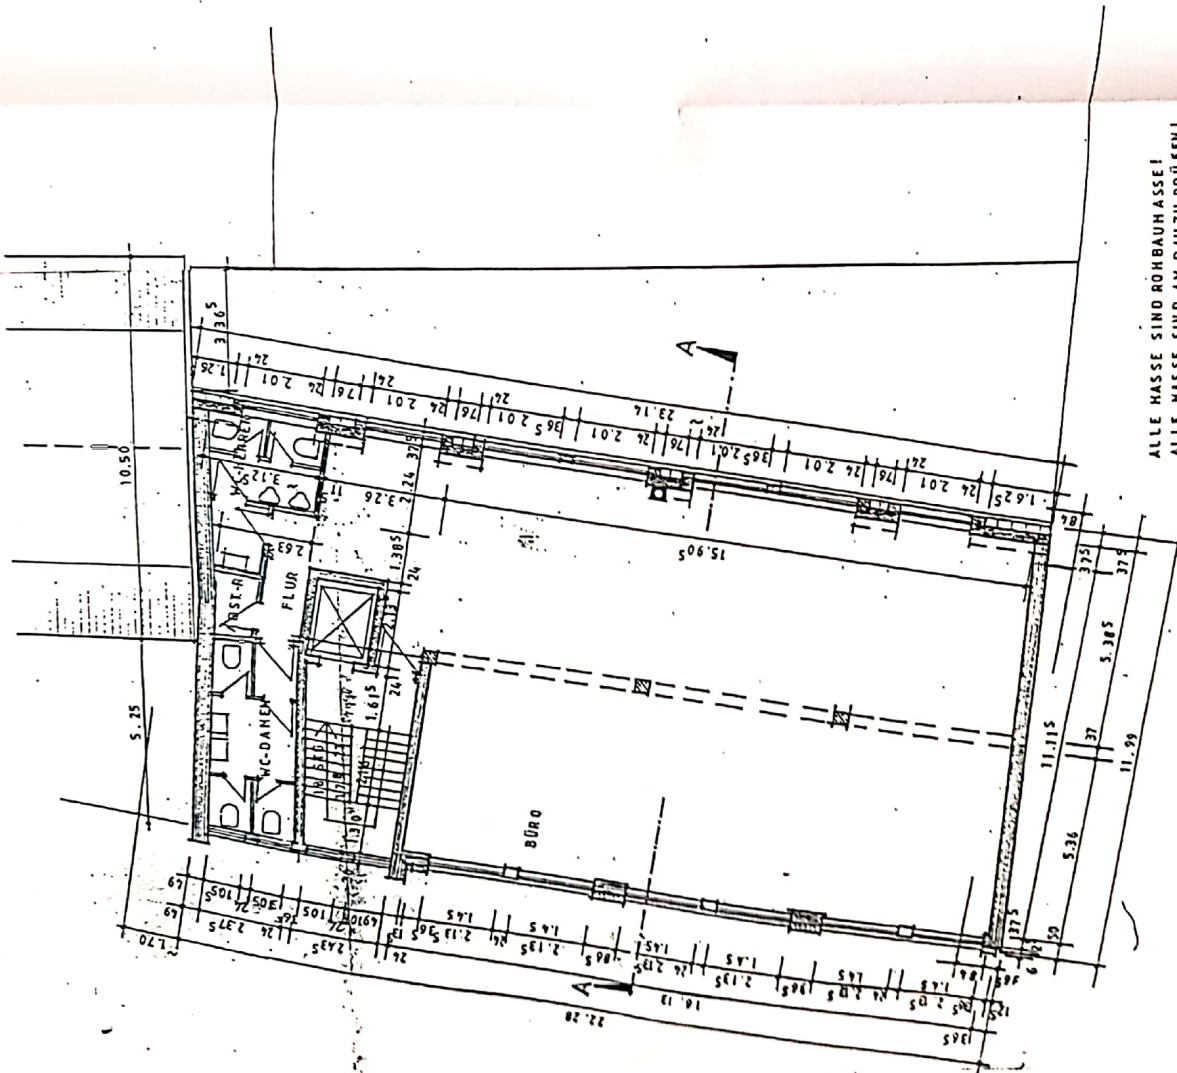

B-848/88




2. AUSFERTIGUNG

STADT: ...

DER GRUNDEIGENER:

DIE BAUHERREN:

DIE ARCHITECTEN:

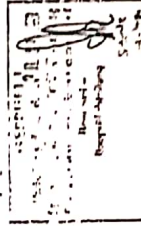

HERRSCHAGE + HORNREINHARDT + ANGERN	
GEN. VERGEBER: SANDOR HOFMANN + PARTNER	
BAU: ALTE HOLSTENSTRASSE 17, W. 2111 HANNOVER	
NEUDAUERLICHES GESCHÄFTSGEBÄUDE	
DARSTELLUNG: <b>DACHGESCH.</b> ALTE HOLSTENSTR.	
BAUHERREN: SANDOR HOFMANN + PARTNER	
MASSSTAB: HOHE LUECKENHAUSE 1:100	
GEZEICHNET: ...	6
VERMESSUNG: ...	
GRUNDRISS: ...	

ALLE HASSE SIND ROHBAUHASSE!  
ALLE HASSE SIND AM BAU ZU PRÜFEN!



B-878/889, AN

RIV

PER CONSULTAZIONE: *per*


PER CONSULTAZIONE: *per*

CON. STATO

UFFICIO ARCHITETTICO  
Via ...  
Tel. ...  
1100

DIE ARCHITETTIN  
*Abt.*

VERDESSCHOS  
1100

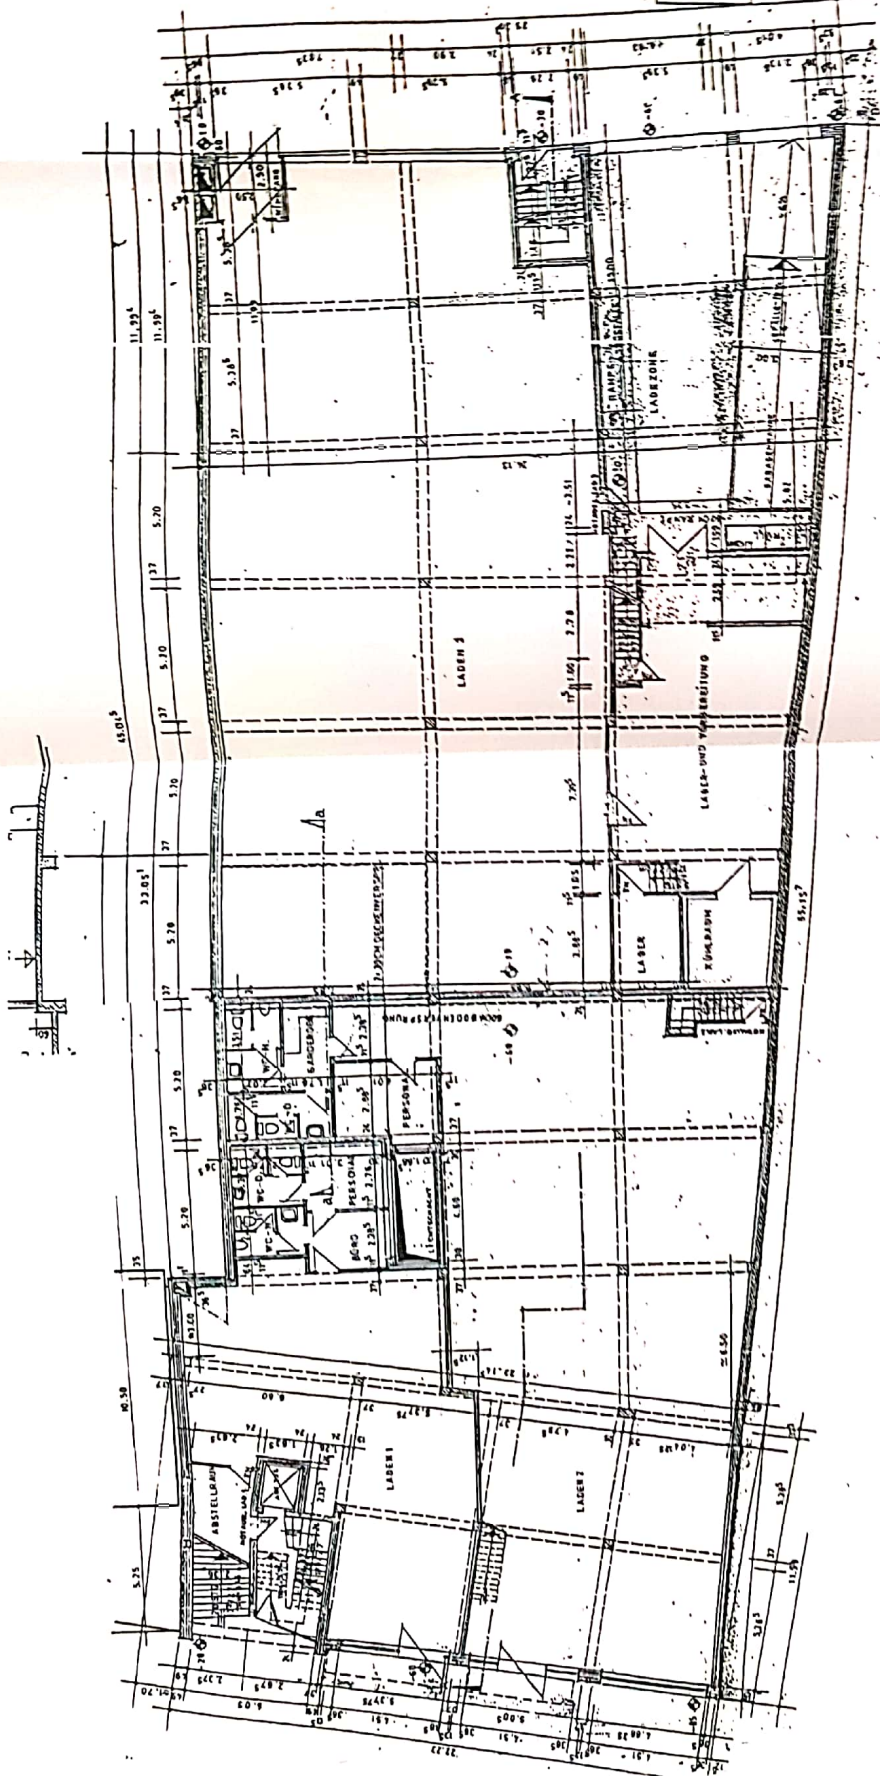

ALLE MASSE SIND ROHBAUMMASSE I  
ALLE MASSE SIND AM BAU ZU PROFEN I